

ARHIA d.o.o.

TRGOVAČKO DRUŠTVO ZA PROJEKTIRANJE,
KONZALTING I INŽENJERING
Varaždin, Trg Pavla Štoosa 16 a
tel/fax 042 23 00 58, mb 0190250
OIB 28094879777
email: darko.brezovec@arhia.hr

predlagatelj:
Košarkaški savez Varaždinske županije

investitor:
Grad Varaždin
Trg kralja Tomislava 1, Varaždin

građevina:
Izgradnja košarkaškog igrališta

lokacija:
Varaždin, Ulica Gustava Krkleca bb
kč.br. 811/2 i 811/3
k.o. Varaždin

VRSTA PROJEKTA

Idejni projekt

PROJEKTANT:

Darko Brezovec dipl.ing.arh.



DIREKTOR:

Darko Brezovec dipl.ing.arh.



S A D R Ž A J:

1.0. TEHNIČKI OPIS

- 1.1. SITUACIJA I LOKACIJA
- 1.2. SMJEŠTAJ IGRALIŠTA NA PARCELI
- 1.3. PRISTUP PARCELI
- 1.4. KONSTRUKCIJA I NAČIN IZVEDBE

2.0. GRAFIČKI PRILOZI

2. 1. POSTOJEĆE STANJE

- SITUACIJA M 1:1000

2. 2. NOVO STANJE

- SITUACIJA M 1:1000
- SMJEŠTAJ IGRALIŠTA NA DIGITALNOJ ORTOFOTO KARTI M 1:1000
- TLOCRT IGRALIŠTA M 1:200
- PRESJEK RUBA IGRALIŠTA M 1:10

3.0. TROŠKOVNIK IZGRADNJE KOŠARKAŠKOG IGRALIŠTA

1.0 TEHNIČKI OPIS

1.1. SITUACIJA I LOKACIJA

Uz nedostatak zatvorenih sportskih terena u gradu Varaždinu primjetan je i nedostatak vanjskih sportskih terena. Kako bi se omogućio razvoj košarke i treniranje za vrijeme ljetnih praznika kada su sportske dvorane nedostupne klubovima, predlaže se uređenje kvalitetnog košarkaškog igrališta (sa gumenom podlogom koja sprječava ozljede) na lokaciji Gustava Krkleca bb u Varaždinu (prijasni poligon autoškola). Na predmetnoj lokaciji nalazi se park za mlade i poligon za skateboard. Prelaže se izgradnja jednog košarkaškog igrališta veličine terena 17,0 x 30,0 m za igranje košarke.

1.2. SMJEŠTAJ IGRALIŠTA NA PARCELI

Izgradnja igrališta se planira sjeverno od središnjeg dijela parka.

1.3. PRISTUP PARCELI

Pristup parceli ostaje postojeći te ga ovim zahvatom nije potrebno mijenjati.

1.4. KONSTRUKCIJA I NAČIN IZVEDBE

Planira se izvedba igrališta na križanju postojećih asfaltiranih staza poligona koje će se proširiti i obrubiti parkovnim rubnjacima kako bi se ostvarile potrebne dimenzije igrališta za košarku. Na dijelu površine igrališta koje je sad zatravljeno planira se skidanje humusa i izvedba šljunčanog tampona te asfaltiranje plohe, a na dijelu na kojem je izveden asfalt će se izvesti samo novi habajući sloj da se poravna ploha igrališta. Preko asfaltirane plohe igrališta postavila bi se meka gumena podloga koja omogućuje kvalitetno treniranje i sprječava ozljede. Na igralištu postaviti će se konstrukcije koševa ubetonirane u tlo.

Projektant :
Darko Brezovec dipl.ing.arh.




2.0

GRAFIČKI PRILOZI

Ulica Gustava Krkleca

810

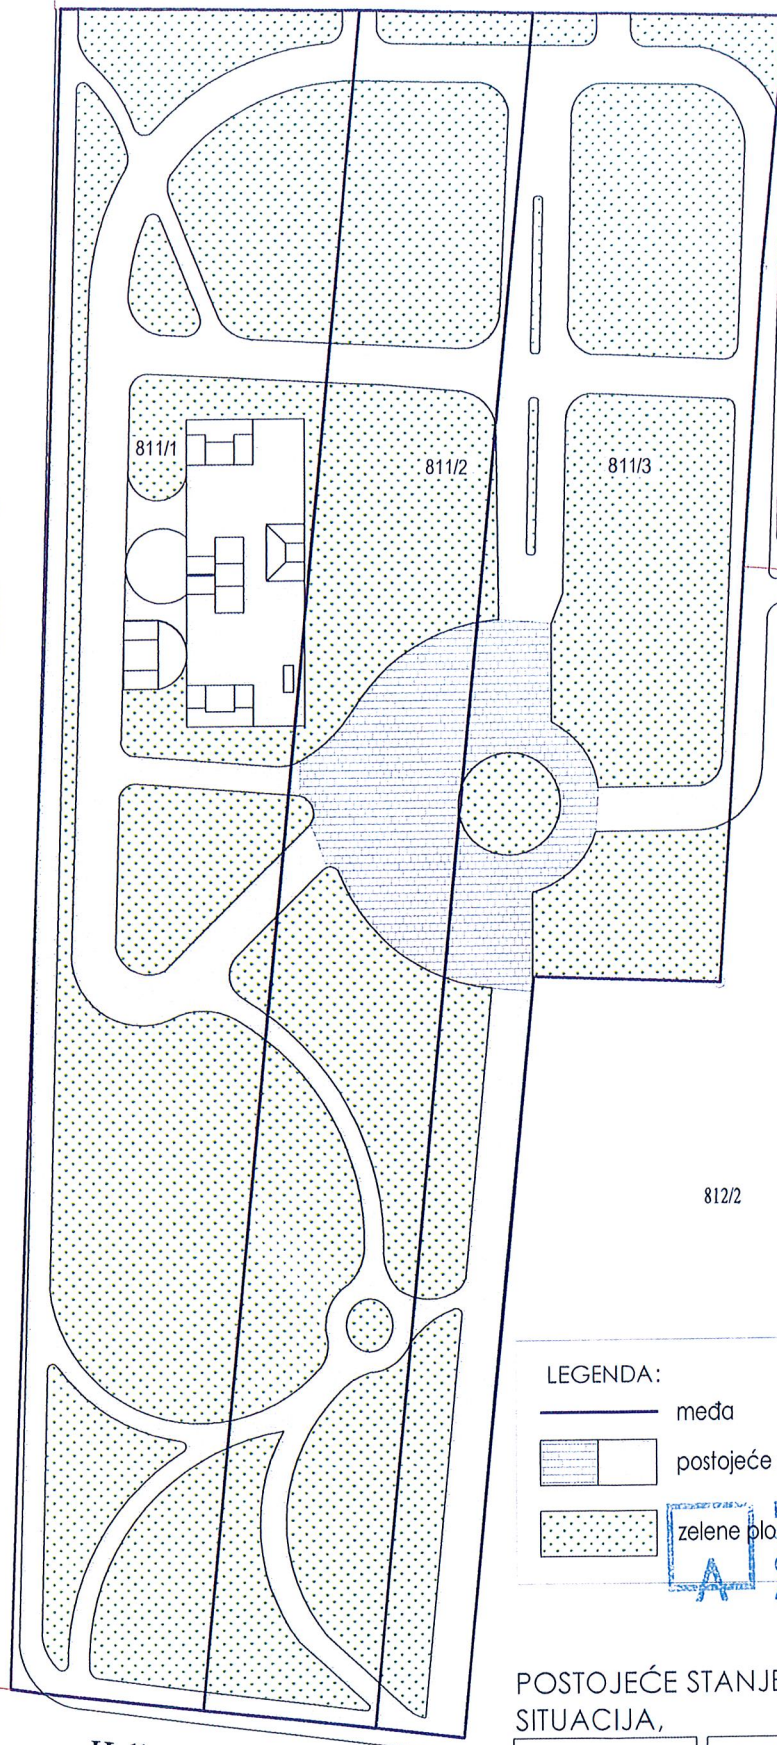

Hallerova aleja

LEGENDA:

- međa
- postojeće staze
- zelene plohe

DARKO BREZOVEC
dipl. ing. arh.
OVLAŠTENI ARHITEKT
A 116

POSTOJEĆE STANJE
SITUACIJA,

MJ 1:1000

 "ARHIA" d.o.o. Irg.društvo za projektiranje, konzalting i inženjering VARAŽDIN	vrsta projekla	IDEJNI PROJEKT - ARHITEKTONSKI DIO
	gradjevina	Izgradnja košarkaškog igrališta
	investitor	Grad Varaždin Trg kralja Tomislava I., Varaždin
	lokacija gradjevine	Ulica Gustava Krkleca bb, Varaždin kč. br. 811/2, 811/3, k.o. Varaždin
	glavni projektant	Darko Brezovec dipl.ing. arh.
	projektant	Darko Brezovec dipl.ing. arh.
mjerilo 1:1000 tehn.dnevnik MMXIV-	suradnik	Željko Herceg grad.ing.
	datum 11.2019 list broj 5	sadržaj Postojeće stanje Situacija

810

Ulica Gustava Krkleca



816/1
802

212

816/6

812/2

LEGENDA:

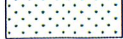 - međa
-  postojeće staze
-  zelene plohe
-  košarkaško igralište
-  rubnik igrališta

DARKO BREZOVEC
dipl.ing.arh.OVLAŠTENI ARHITEKT
A 116NOVO STANJE
SITUACIJA,

MJ 1:1000

Hallerova aleja



mjerilo	datum
1:1000	11.2019
tehn.dnevnik	list broj
MMXIX-	6

vrsta projekta	IDEJNI PROJEKT - ARHITEKTONSKI DIO
gradovina	Izgradnja košarkaškog igrališta
investitor	Grad Varaždin Trg kralja Tomislava 1, Varaždin
lokacija gradevine	Ulica Gustava Krkleca bb, Varaždin kč. br. 811/2, 811/3, k.o. Varaždin
glavni projektant	Darko Brezovec dipl.ing. arh.
projektant	Darko Brezovec dipl.ing. arh.
suradnik	Željko Herceg grad. ing.

sadržaj	Novo stanje Situacija
---------	--------------------------

201




DARAK CRDAN, dipl. ing. arh.
OVLAŠTENI ARHITEKT
A 116



NOVO STANJE, MJ 1:1000 SMJEŠTAJ IGRALIŠTA NA DIGITALNOJ ORTOFOTO KARTI


 "ARHIA" d.o.o. trg. društvo za arhitektiranje, konzalting i inženjering VARAŽDIN	vrsta projekta	IDEJNI PROJEKT - ARHITEKTONSKI DIO
	gradjevina	Izgradnja košarkaškog igrališta
	investitor	Grad Varaždin Trg kralja Tomislava 1, Varaždin
	lokacija gradevine	Ulica Gustava Krkleca bb, Varaždin kč. br. 811/2, 811/3, k.o. Varaždin
	glavni projektant	Darko Brezovec dipl. ing. arh.
	projektant	Darko Brezovec dipl. ing. arh.
mjerilo 1:1000 lehn.dnevnik MMXIX-	datum 11.2019 list broj 7	
	sadržaj	Novo stanje Smještaj igrališta na digitalnoj ortofoto karti
		suradnik Željko Herceg grad. ing.

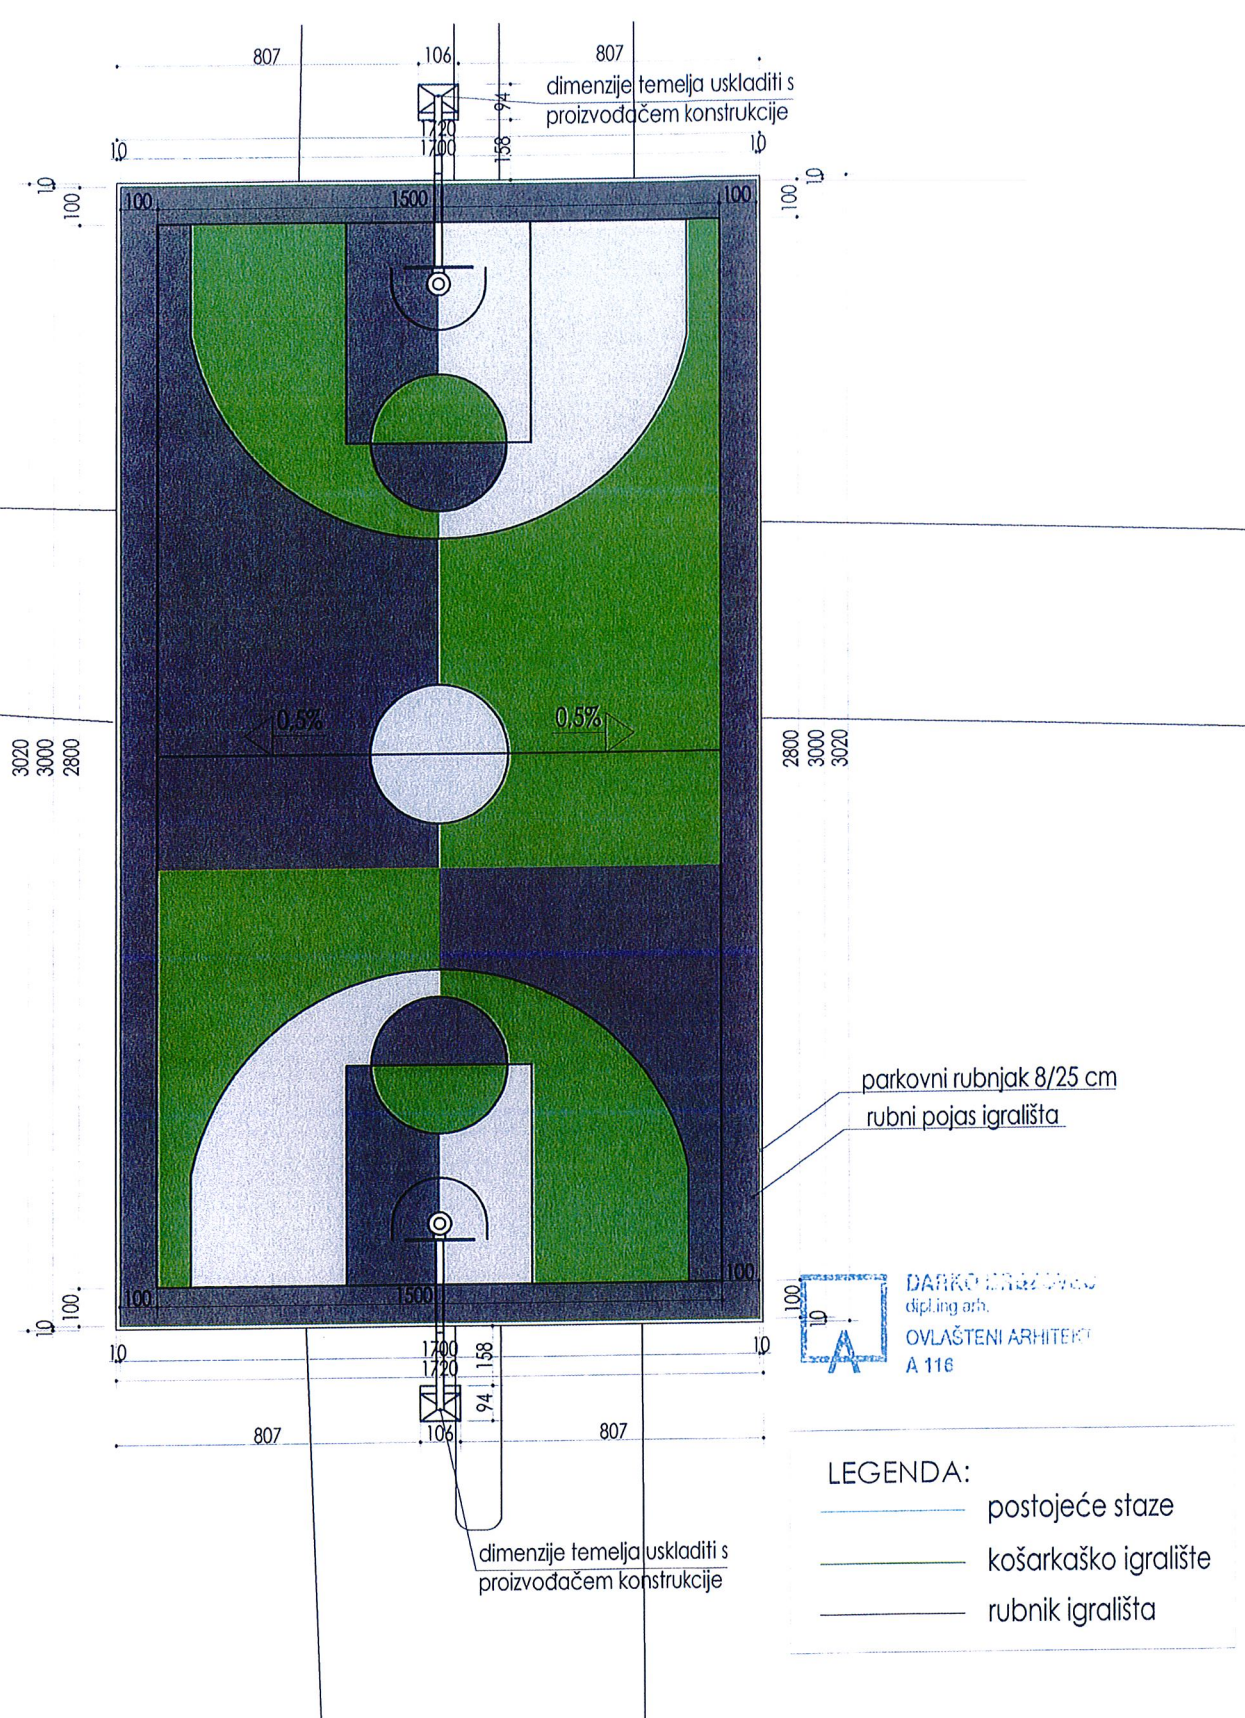

NOVO STANJE TLOCRT IGALIŠTA,

MJ 1:200

 "ARHIA" d.o.o. trg društva za projektiranje, konzalting i inženjering VARAŽDIN	vrsta projekta	IDEJNI PROJEKT - ARHITEKTONSKI DIO
	gradjevina	Izgradnja košarkaškog igrališta
	investitor	Grad Varaždin Trg kralja Tomislava 1, Varaždin
	lokacija gradevine	Ulica Gustava Krkleca bb, Varaždin kč. br. 811/2, 811/3, k.o. Varaždin
	glavni projektant	Darko Brezovec dipl. ing. arh.
	projektant	Darko Brezovec dipl. ing. arh.
mjerilo 1:200 teh. dnevnik MMXIX-	suradnik	Željko Herceg grad. ing.
	sadržaj	Novo stanje Tlocrt igrališta
datum 11.2019 list broj 8		

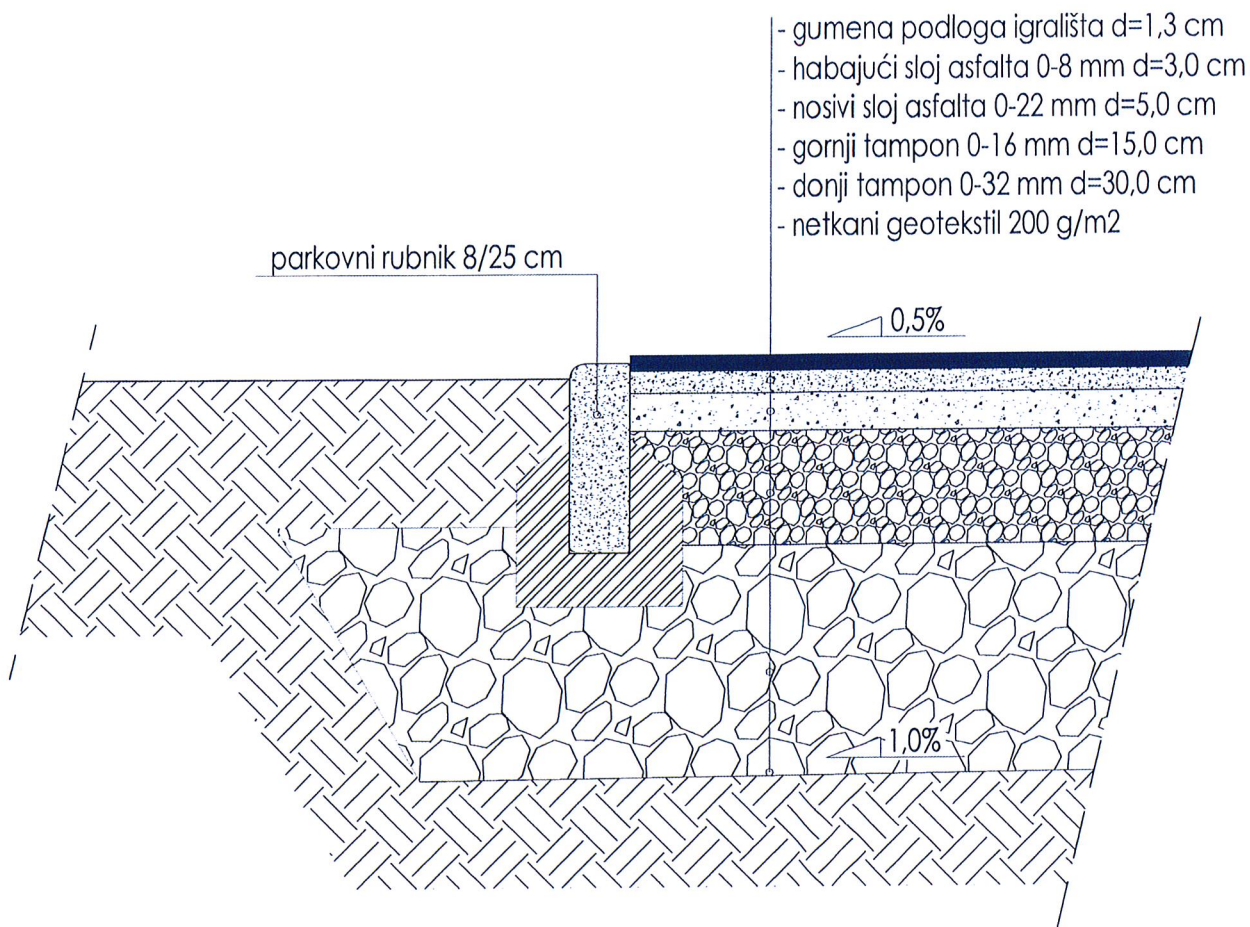

DARKO BREZOVEC
dipl. ing.
OVLAŠTENI ARHITEKT
A 116

NOVO STANJE

PRESJEK RUBA IGRALIŠTA,

MJ 1:10



vrsta projekta	IDEJNI PROJEKT - ARHITEKTONSKI DIO
gradevina	Izgradnja košarkaškog igrališta
investitor	Grad Varaždin Trg kralja Tomislava 1, Varaždin
lokacija gradevine	Ulica Gustava Kirkeca bb, Varaždin kč. br. 811/2, 811/3, k.o. Varaždin
glavni projektant	Darko Brezovec dipl. ing. arh.
projektant	Darko Brezovec dipl. ing. arh.
suradnik	Željko Herceg grad. ing.

mjerilo	datum
1:10	11.2019
tehn.dnevnik	list broj
MMXIX-	9

sadržaj	Novo stanje Presjek ruba igrališta
---------	---------------------------------------